


N5_U48

Bâtiment 1



Plan échelle: 3/16" = 1' - 0"

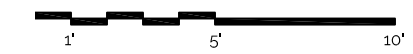

2 Chambres 1180p²
Balcon 229p²

Cuisine 8'-8" x 14'-4"
 Salle à manger 15'-8" x 7'-0"
 Salon 15'-8" x 12'-0"
 Chambre 1 11'-0" x 10'-6"
 Salle de bain 1 8'-6" x 5'-0"
 Chambre 2 9'-6" x 9'-10"
 Salle de bain 2 8'-6" x 9'-11"
 Balcon 22'-11" x 10'-0"

Case de stationnement #36 + Rangement

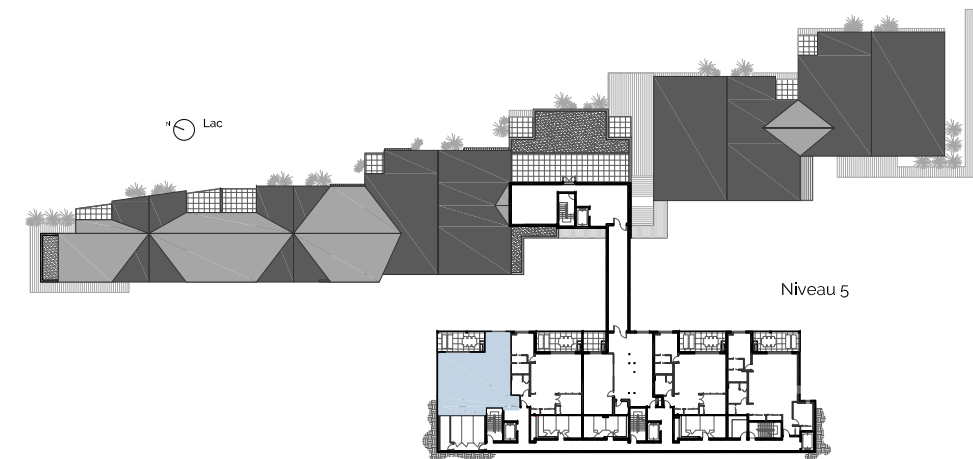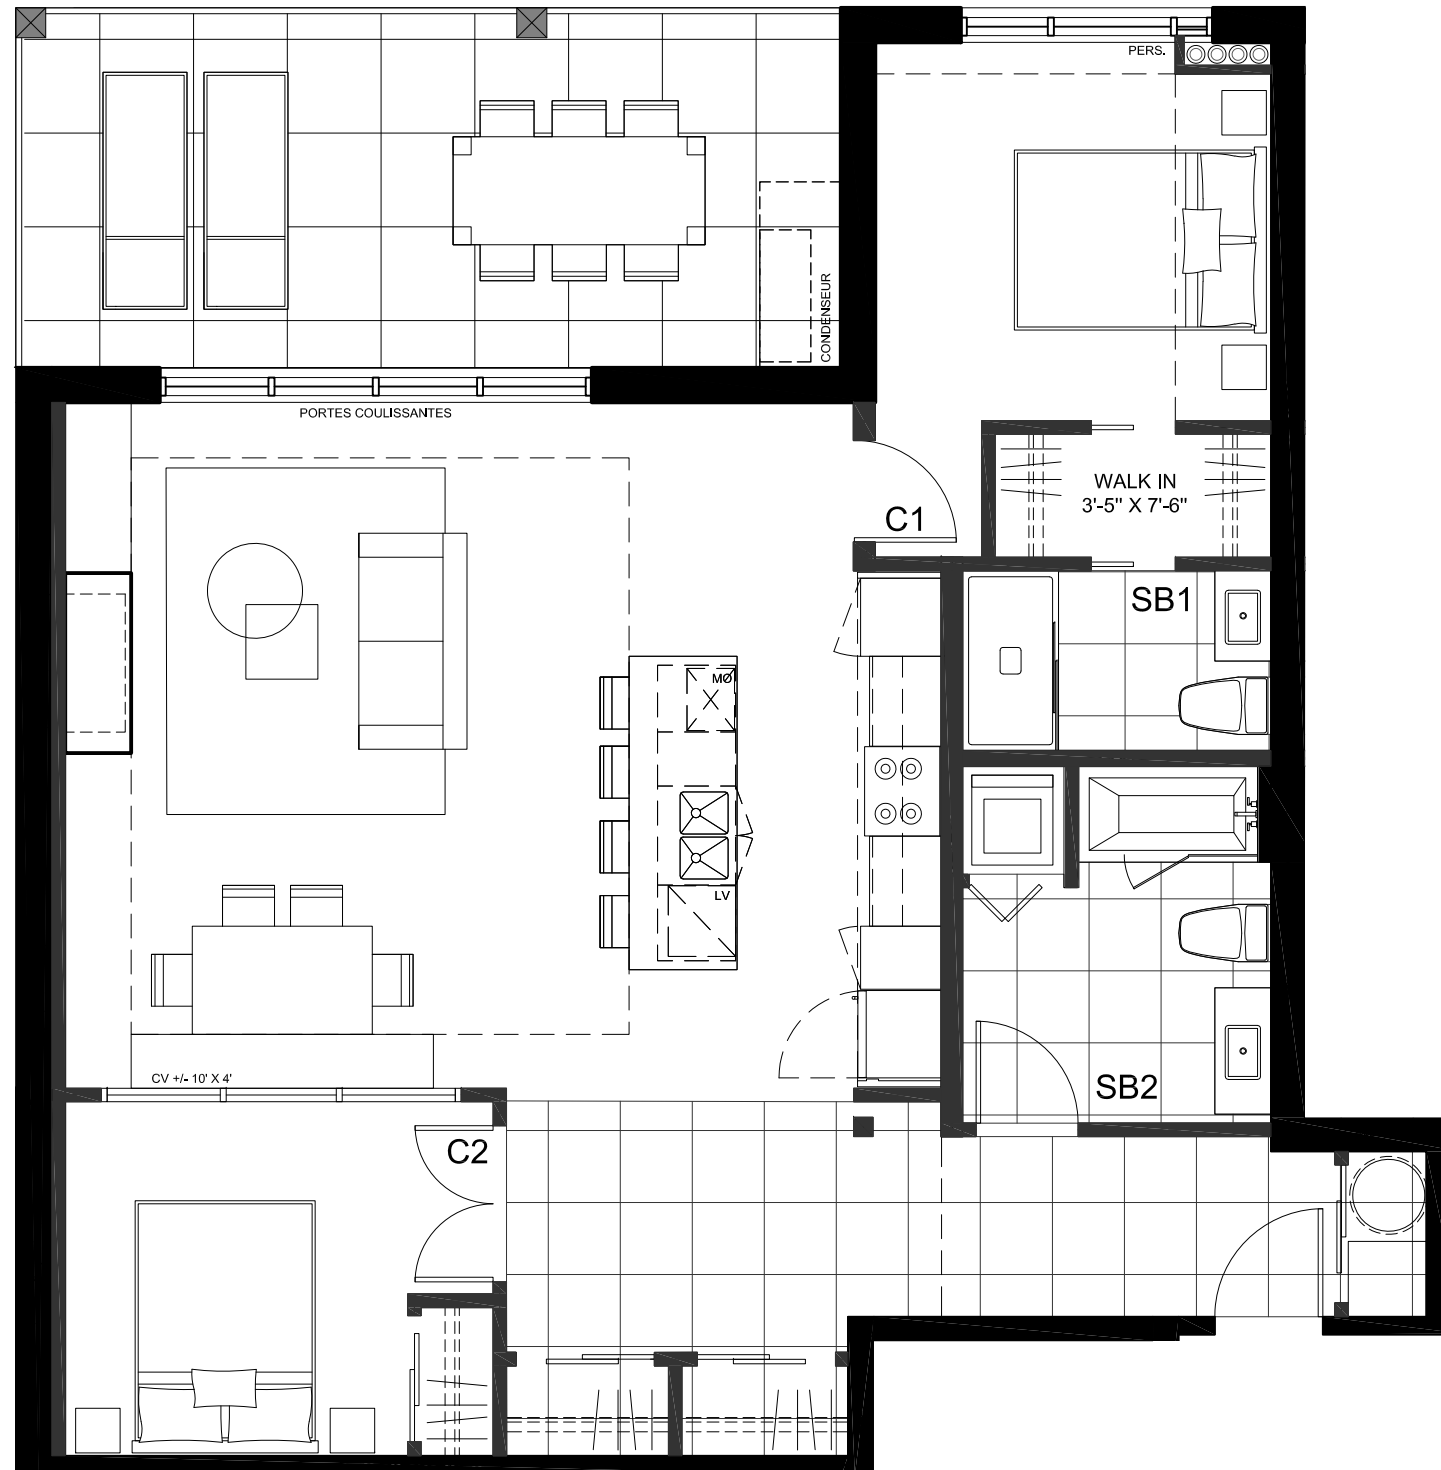

Échelle du bâtiment



- les dimensions, spécifications ainsi que le profil des plafonds montrés sur les plans peuvent changer sans préavis.
- Le calcul des superficies des logements prend en compte tous les murs extérieurs et le centre des cloisons inter-logement, logement-corridor et logement-issu.
- La superficie des parties communes à usages restreint (tel que les balcons et les terrasses) ne sont pas considérés dans la superficie des logements.