


N5_U49 & U50 N6_U55

Bâtiment 1



Plan échelle: 3/16" = 1' - 0"

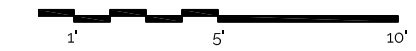

2 Chambres 1126p²
Balcon 224p²

Cuisine 8'-8" x 14'-4"
Salle à manger 15'-10" x 7'-0"
Salon 15'-10" x 12'-0"
Chambre 1 11'-0" x 10'-6"
Salle de bain 1 8'-9" x 5'-0"
Chambre 2 10'-0" x 9'-10"
Salle de bains 2 8'-9" x 9'-9"
Balcon 22'-5" x 10'-0"

U49 Case de stationnement #37 + Rangement
U50 Case de stationnement #40 + Rangement
U55 Case de stationnement #78 + Rangement

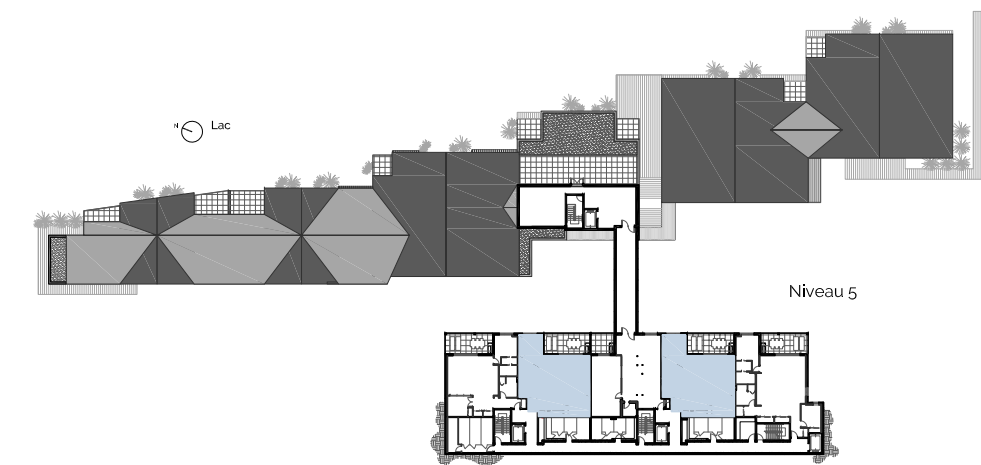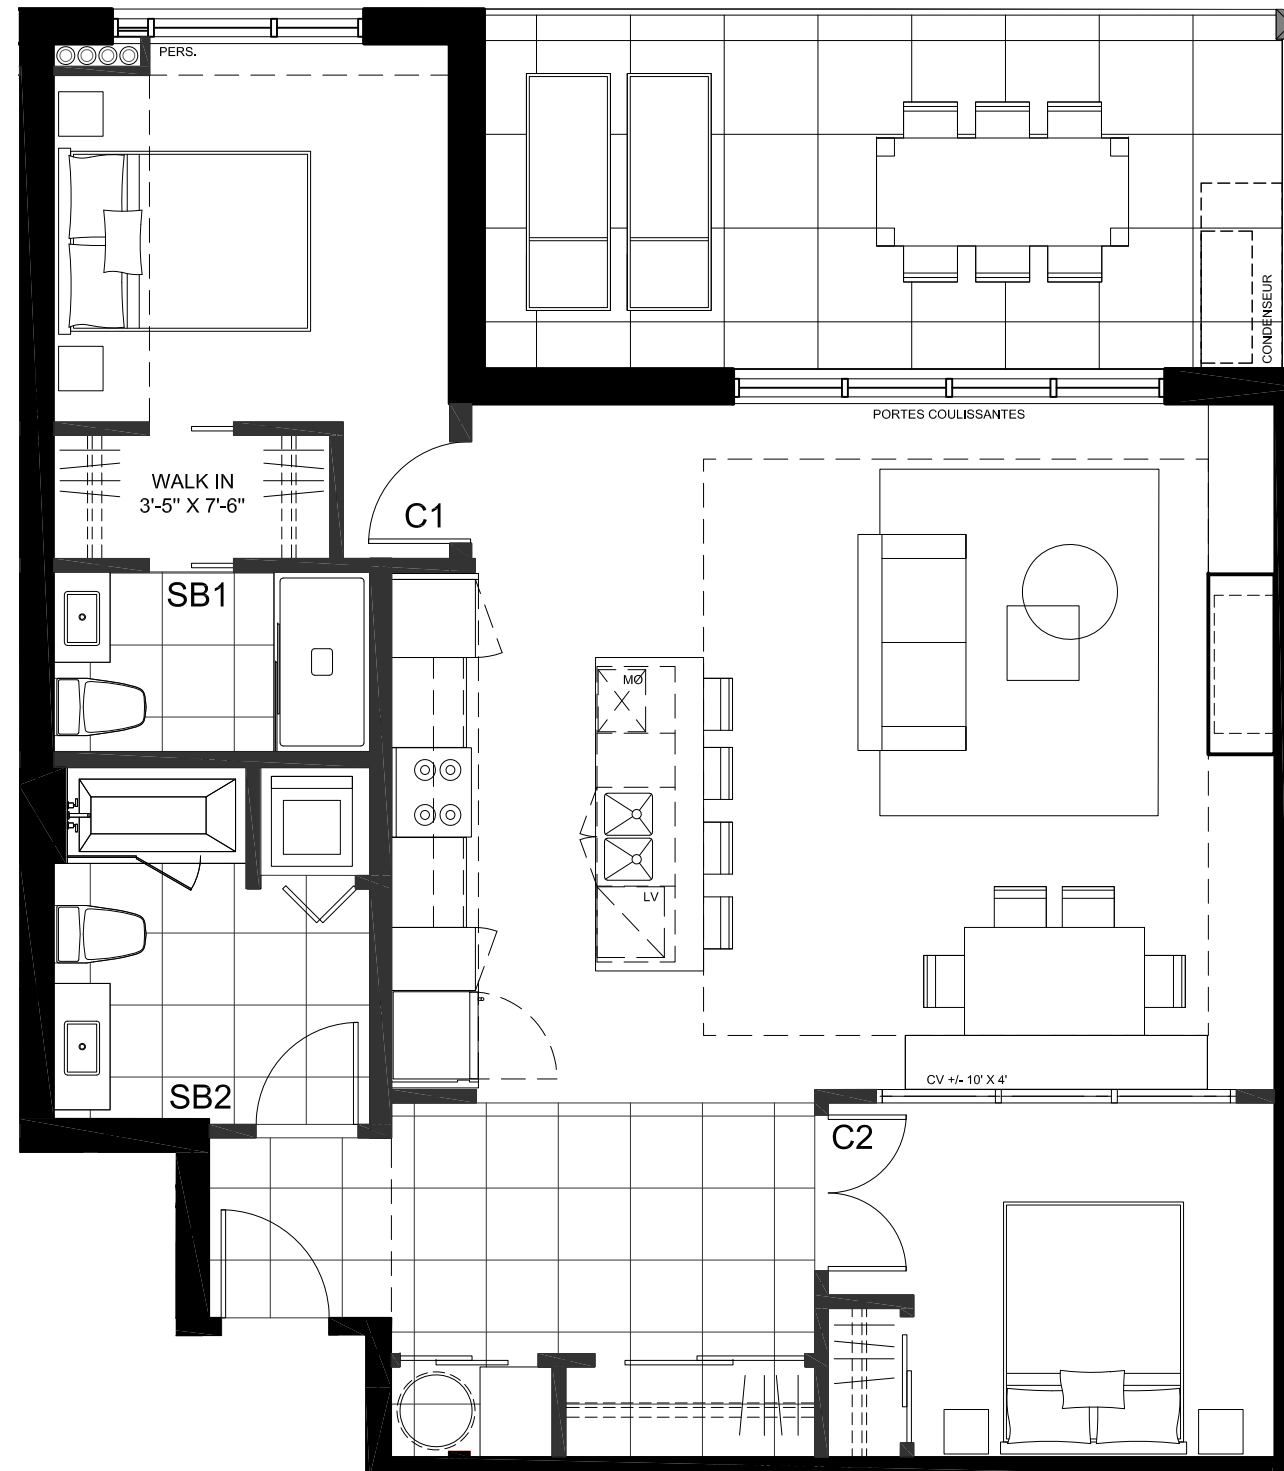

- les dimensions, spécifications ainsi que le profil des plafonds montrés sur les plans peuvent changer sans préavis.
- Le calcul des superficies des logements prend en compte tous les murs extérieurs et le centre des cloisons inter-logement, logement-corridor et logement-issu.
- La superficie des parties communes à usages restreint (tel que les balcons et les terrasses) ne sont pas considérés dans la superficie des logements.