


LAG 

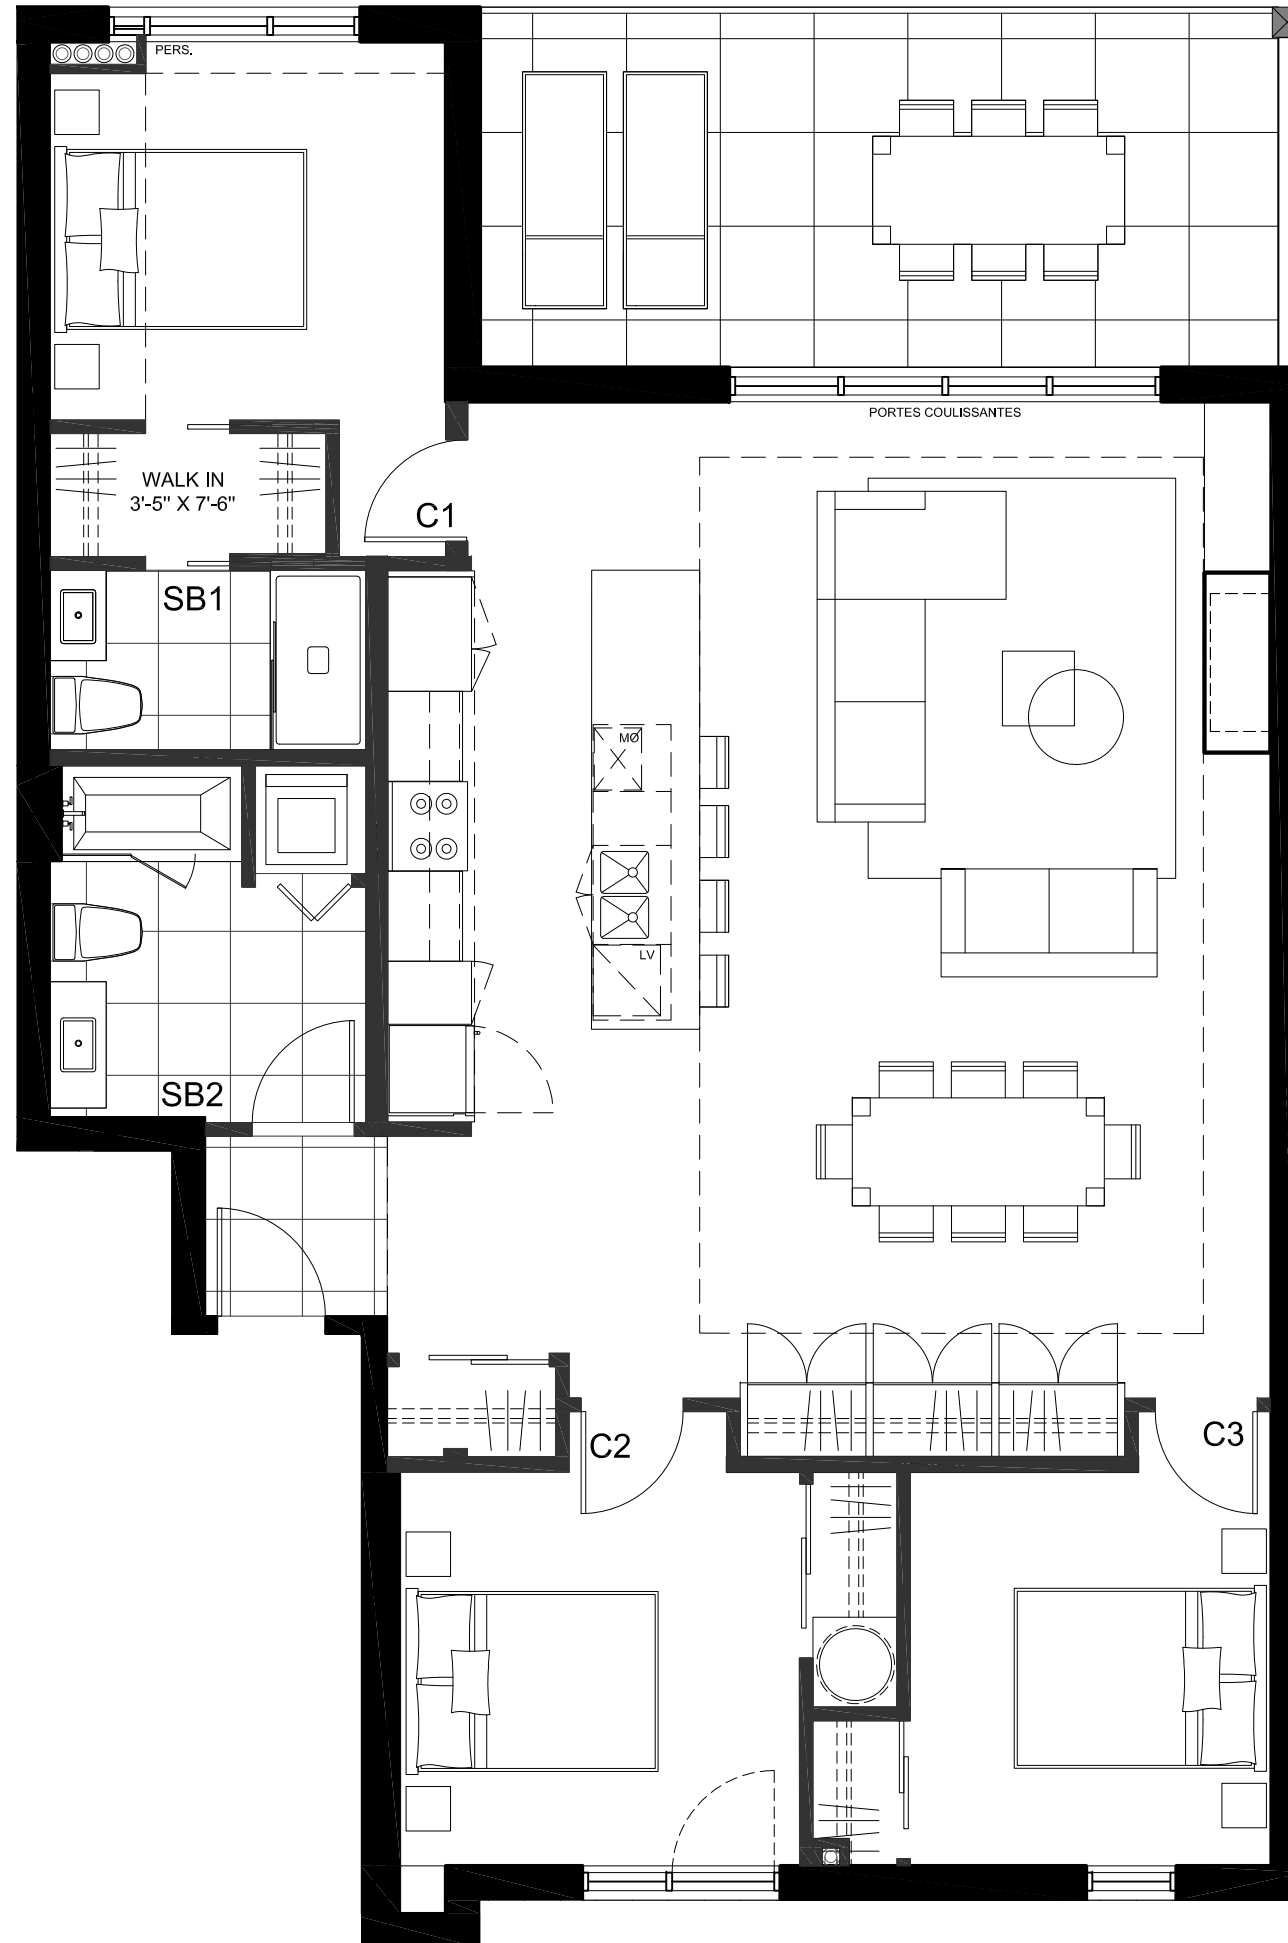


N6\_U53

N7\_U58

N8\_U64

Bâtiment 1

Plan échelle: 3/16" = 1' - 0"

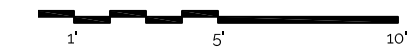

3 Chambres 1437p<sup>2</sup>

Balcon 224p<sup>2</sup>

Cuisine 8'-8" x 15'-4"

Salle à manger 15'-10" x 9'-10"

Salon 15'-10" x 17'-5"

Chambre 1 11'-0" x 10'-6"

Salle de bain 1 8'-9" x 5'-0"

Chambre 2 11'-5" x 10'-11"

Salle de bains 2 8'-9" x 9'-9"


Chambre 3 10'-0" x 10'-11"

Terrasse 22'-5" x 10'-0"

U53 Case de stationnement #76 + Rangement

U58 Case de stationnement #70 + Rangement

U64 Case de stationnement #62 + Rangement

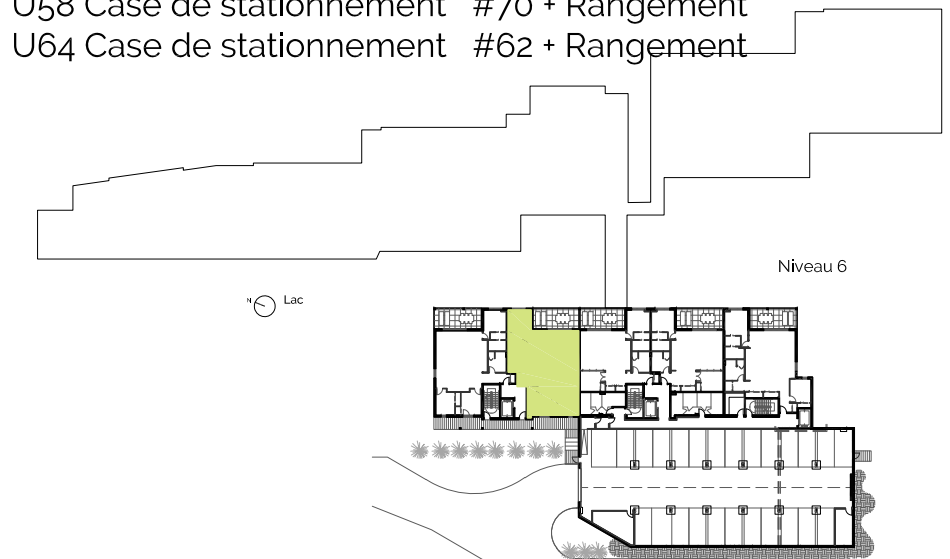

Échelle du bâtiment



les dimensions, spécifications ainsi que le profil des plafonds montrés sur les plans peuvent changer sans préavis.

Le calcul des superficies des logements prend en compte tous les murs extérieurs et le centre des cloisons inter-logement, logement-corridor et logement-issu.

La superficie des parties communes à usages restreint (tel que les balcons et les terrasses) ne sont pas considérés dans la superficie des logements.