


LAG 

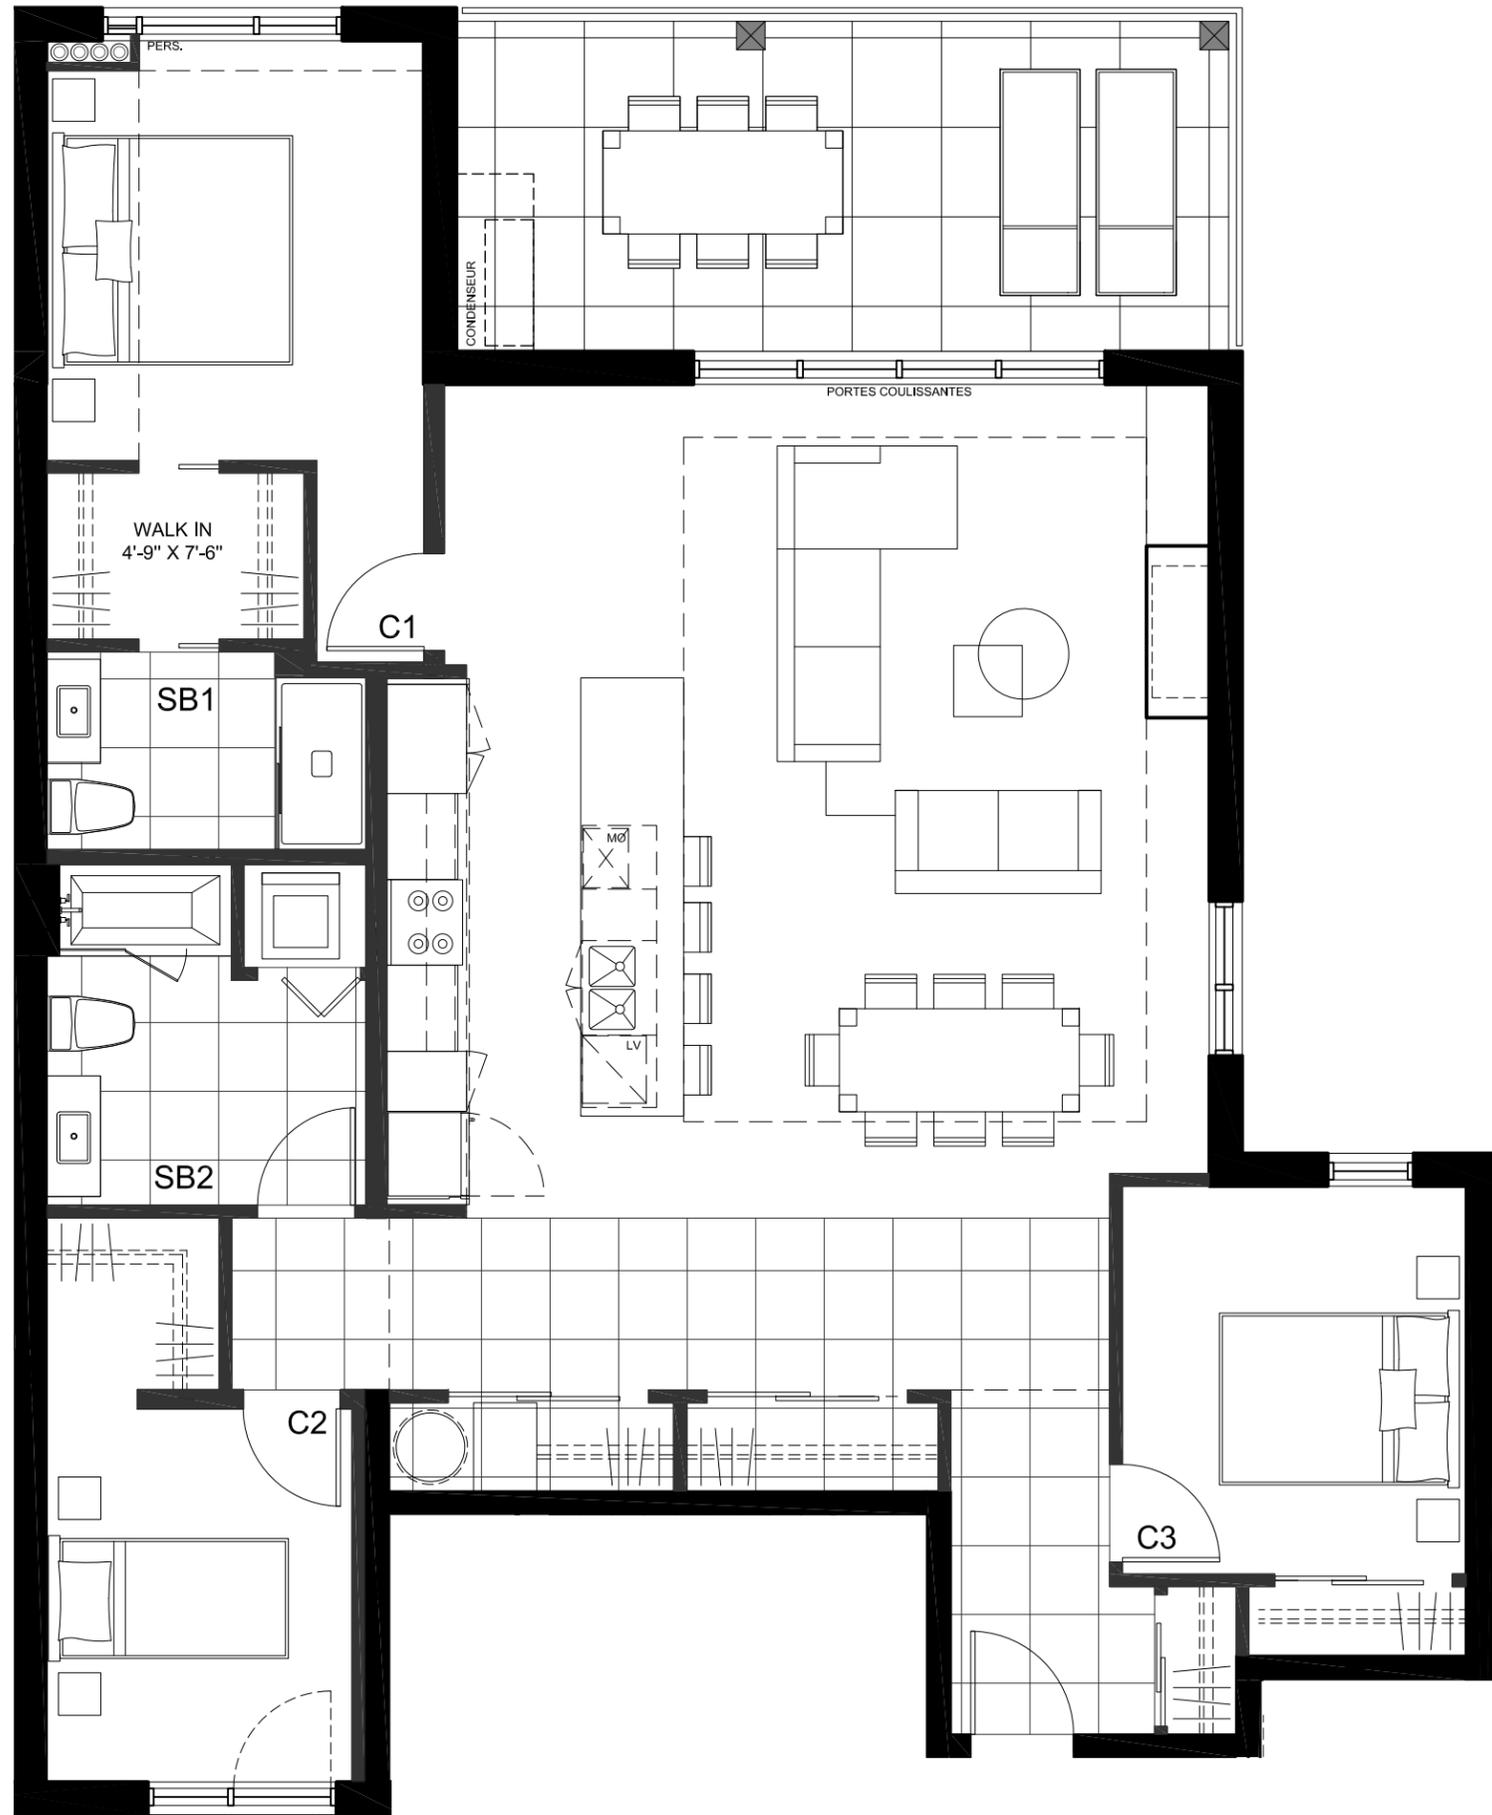

N7_U61
N8_U67

Bâtiment 1



Plan échelle: 3/16" = 1' - 0"



3 Chambres 1579p²
Balcon 229p²

- Cuisine 8'-8" x 15'-4"
- Salle à manger 15'-4" x 9'-3"
- Salon 15'-4" x 15'-0"
- Chambre 1 11'-0" x 12'-2"
- Salle de bain 1 9'-3" x 5'-9"
- Chambre 2 8'-10" x 10'-10"
- Salle de bain 2 9'-3" x 9'-11"
- Chambre 3 10'-0" x 11'-3"
- Balcon 22'-11" x 10'-0"

U61 Case de stationnement #73 + Rangement
U67 Case de stationnement #65 + Rangement

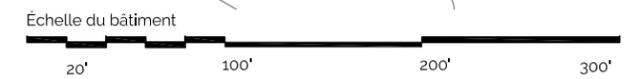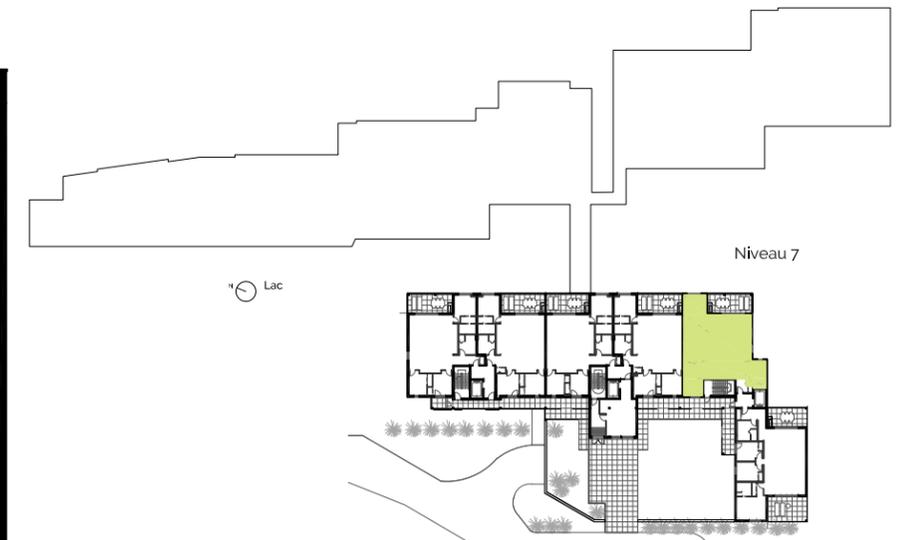

- les dimensions, spécifications ainsi que le profil des plafonds montrés sur les plans peuvent changer sans préavis.
- Le calcul des superficies des logements prend en compte tous les murs extérieurs et le centre des cloisons inter-logement, logement-corridor et logement-issu.
- La superficie des parties communes à usages restreint (tel que les balcons et les terrasses) ne sont pas considérés dans la superficie des logements.