



N9_P69

Bâtiment 1

Plan échelle: 1/8" = 1' - 0"

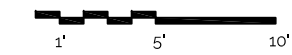


4 Chambres 1914p²
Balcon 1141p²

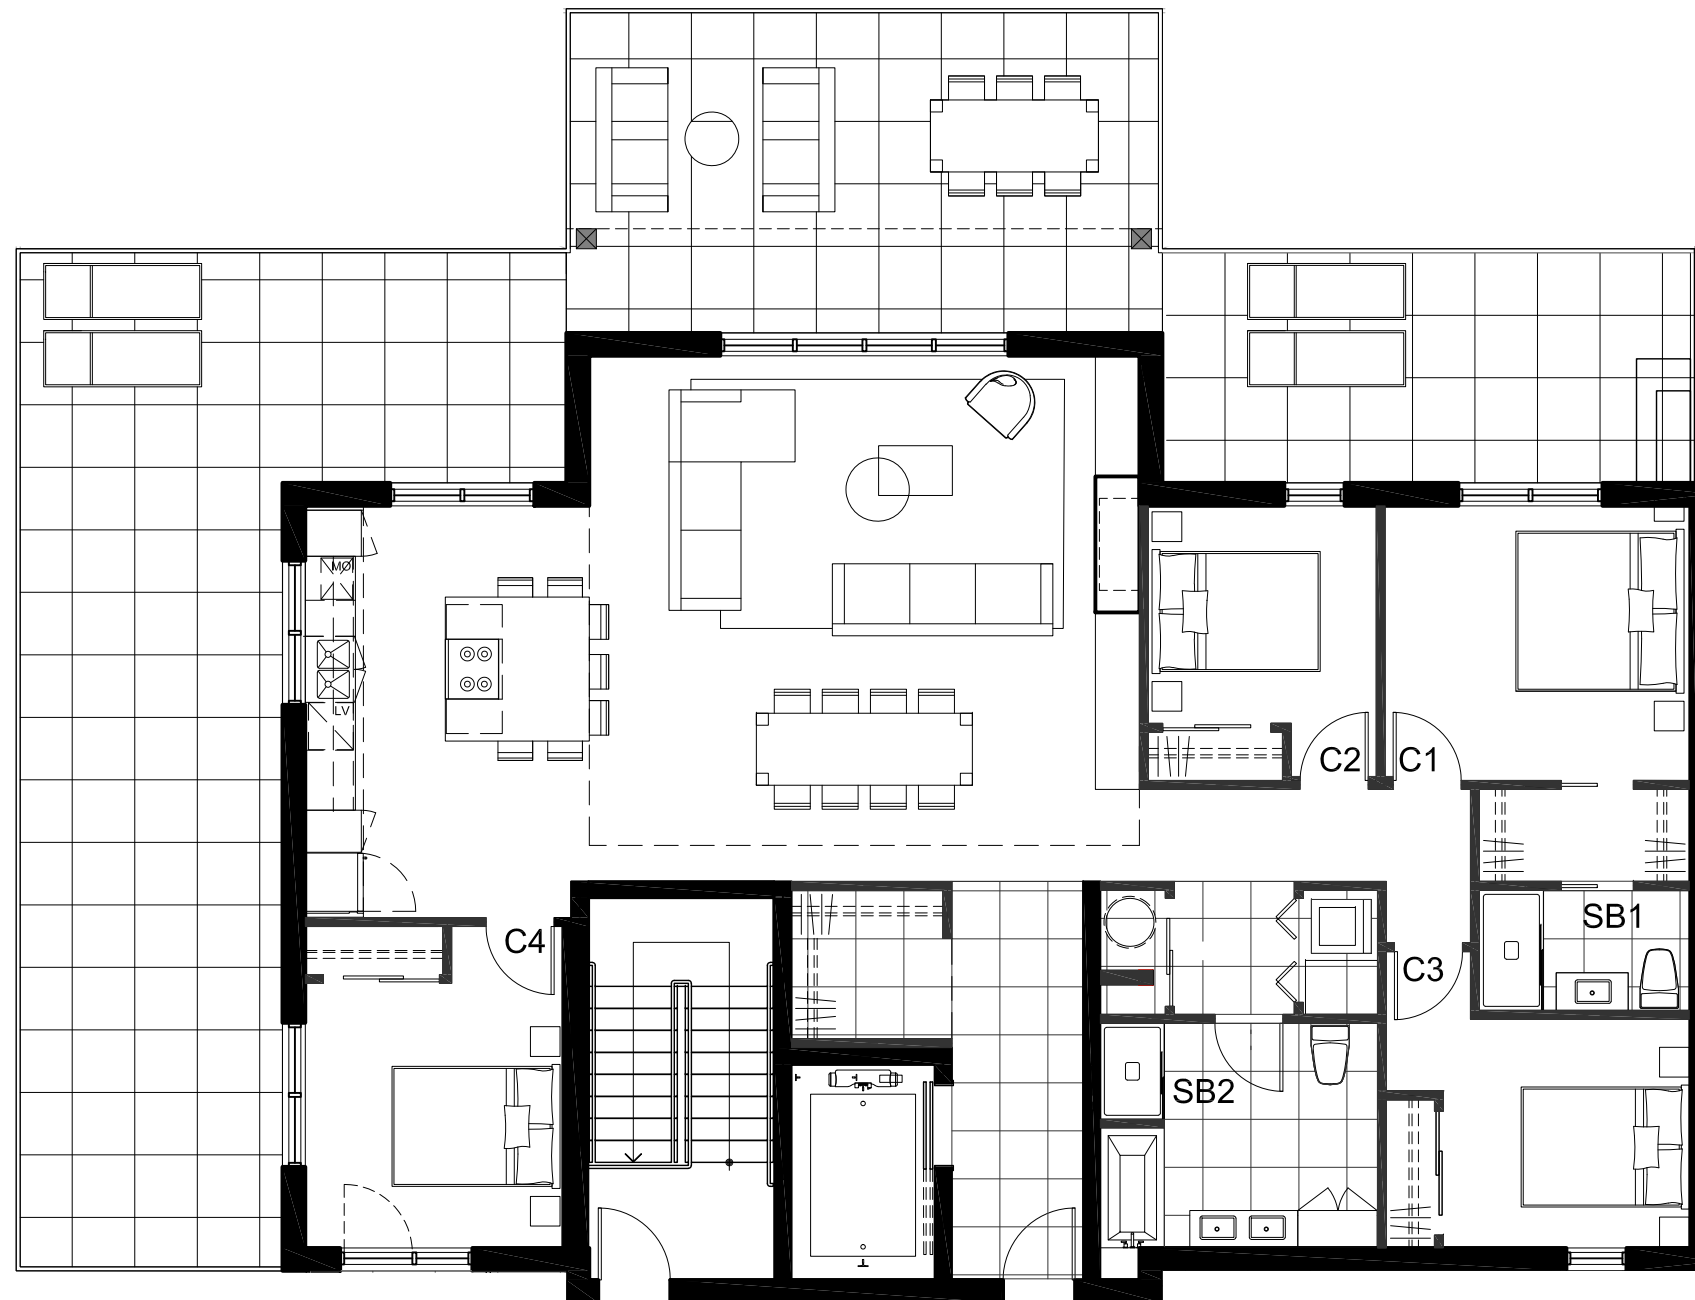

Cuisine 11'-9" x 15'-7"
 Salle à manger 22'-11" x 10'-2"
 Salon 22'-11" x 11'-8"
 Chambre 1 12'-8" x 11'-5"
 Salle de bain 1 8'-9" x 5'-0"
 Chambre 2 9'-5" x 9'-0"
 Salle de bain 2 11'-6" x 9'-4"
 Chambre 3 12'-7" x 9'-6"
 Chambre 4 11'-1" x 11'-0"
 Balcon 1091p²

Case de stationnement #57 & 58 + Rangement

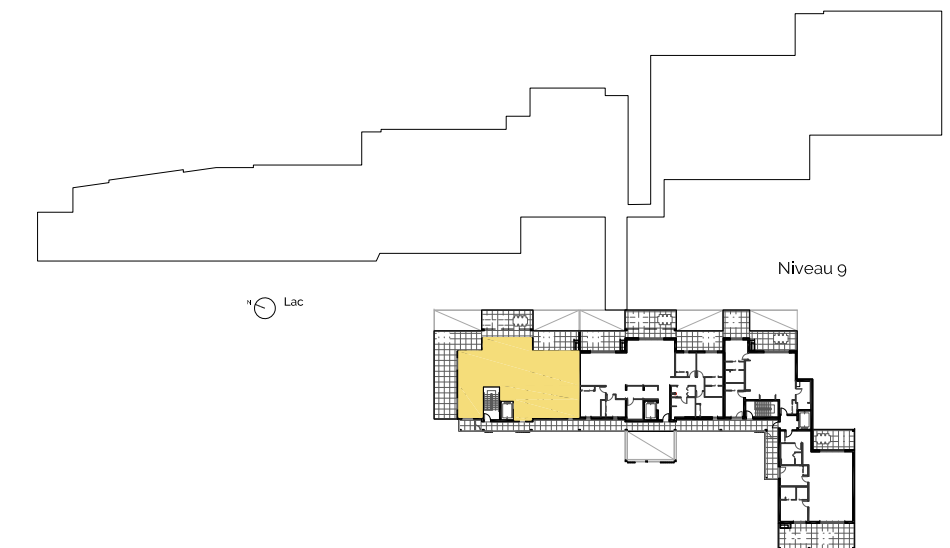

Échelle du bâtiment



- les dimensions, spécifications ainsi que le profil des plafonds montrés sur les plans peuvent changer sans préavis.
- Le calcul des superficies des logements prend en compte tous les murs extérieurs et le centre des cloisons inter-logement, logement-corridor et logement-issu.
- La superficie des parties communes à usages restreint (tel que les balcons et les terrasses) ne sont pas considérés dans la superficie des logements.