


N1_U3

Bâtiment 2



Plan échelle: 3/16" = 1' - 0"

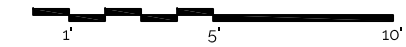

2 Chambres 1171p²
Terrasse 168p²

Cuisine 8'-8" x 15'-4"
 Salle à manger 16'-1" x 7'-0"
 Salon 16'-1" x 10'-7"
 Chambre 1 11'-6" x 11'-10"
 Salle de bain 1 8'-6" x 6'-7"
 Chambre 2 9'-5" x 9'-1"
 Salle de bain 2 8'-6" x 9'-11"
 Terrasse 16'-8" x 10'-0"

Case de stationnement #4 + Rangement

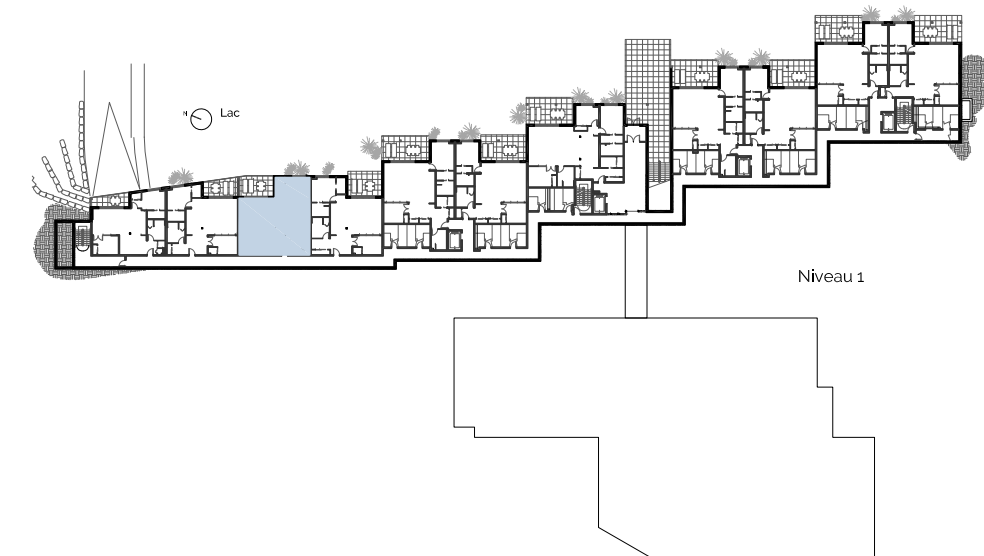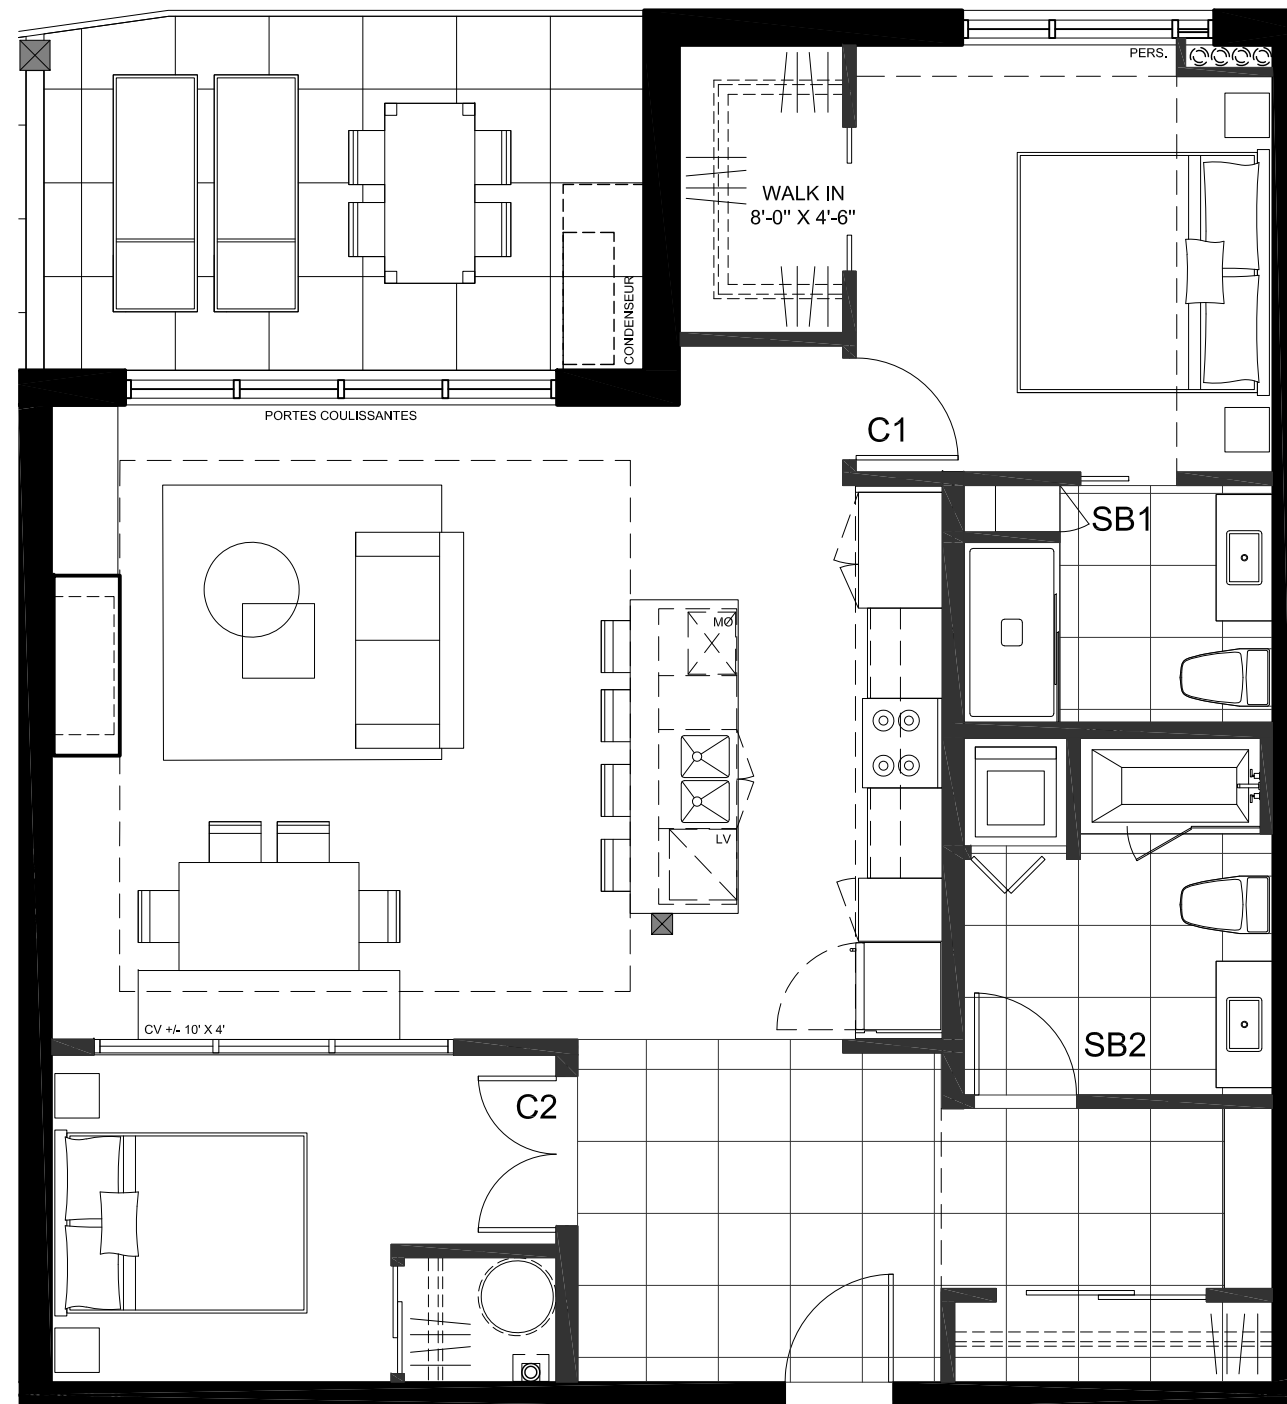

Échelle du bâtiment



- les dimensions, spécifications ainsi que le profil des plafonds montrés sur les plans peuvent changer sans préavis.
- Le calcul des superficies des logements prend en compte tous les murs extérieurs et le centre des cloisons inter-logement, logement-corridor et logement-issu.
- La superficie des parties communes à usages restreint (tel que les balcons et les terrasses) ne sont pas considérés dans la superficie des logements.