


N2_U15

N3_U27

N4_P39

Bâtiment 2

Plan échelle: 3/16" = 1' - 0"

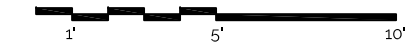

2 Chambres 1193p²

Balcon 164p²

Cuisine 8'-8" x 15'-4"

Salle à manger 16'-1" x 7'-0"

Salon 16'-1" x 10'-7"

Chambre 1 11'-6" x 11'-10"

Salle de bain 1 8'-6" x 6'-7"

Chambre 2 10'-1" x 9'-1"



Salle de bain 2 8'-6" x 9'-11"

Balcon 16'-5" x 10'-0"

U15 Case de stationnement #9 + Rangement

U27 Case de stationnement #13 + Rangement

P39 Case de stationnement #16 + Rangement

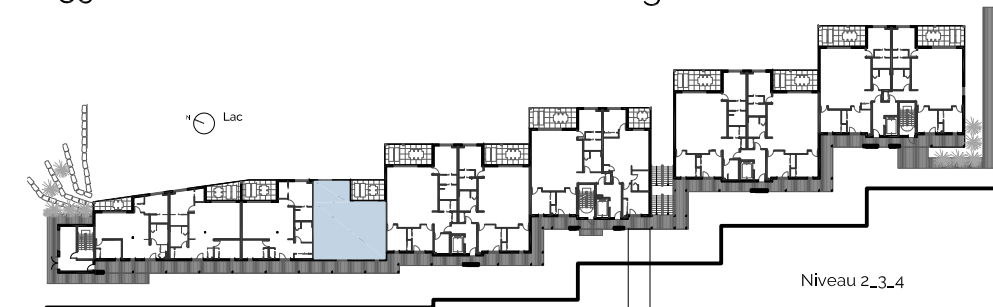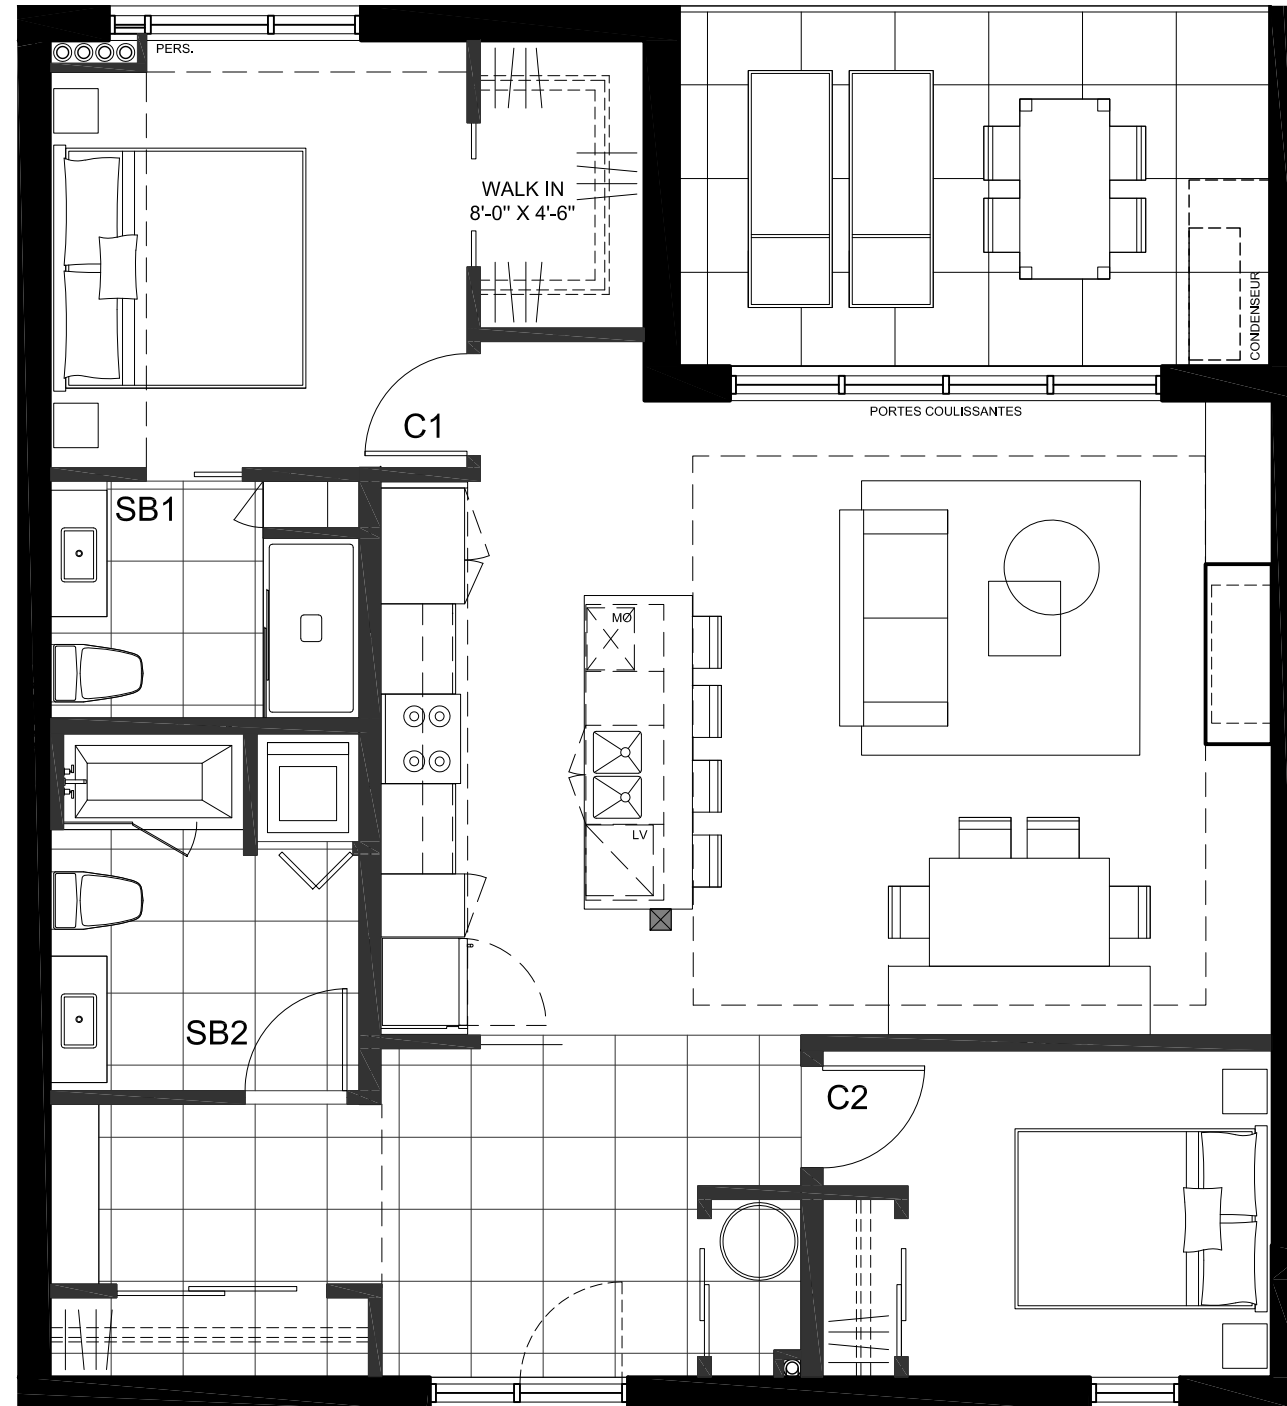

Échelle du bâtiment



· les dimensions, spécifications ainsi que le profil des plafonds montrés sur les plans peuvent changer sans préavis.

· Le calcul des superficies des logements prend en compte tous les murs extérieurs et le centre des cloisons inter-logement, logement-corridor et logement-issu.

· La superficie des parties communes à usages restreint (tel que les balcons et les terrasses) ne sont pas considérés dans la superficie des logements.